


つ そ れ た よ か わ を る め り ち と へ ほ に は る い #

1F階高：3000.0
2F階高：2950.0

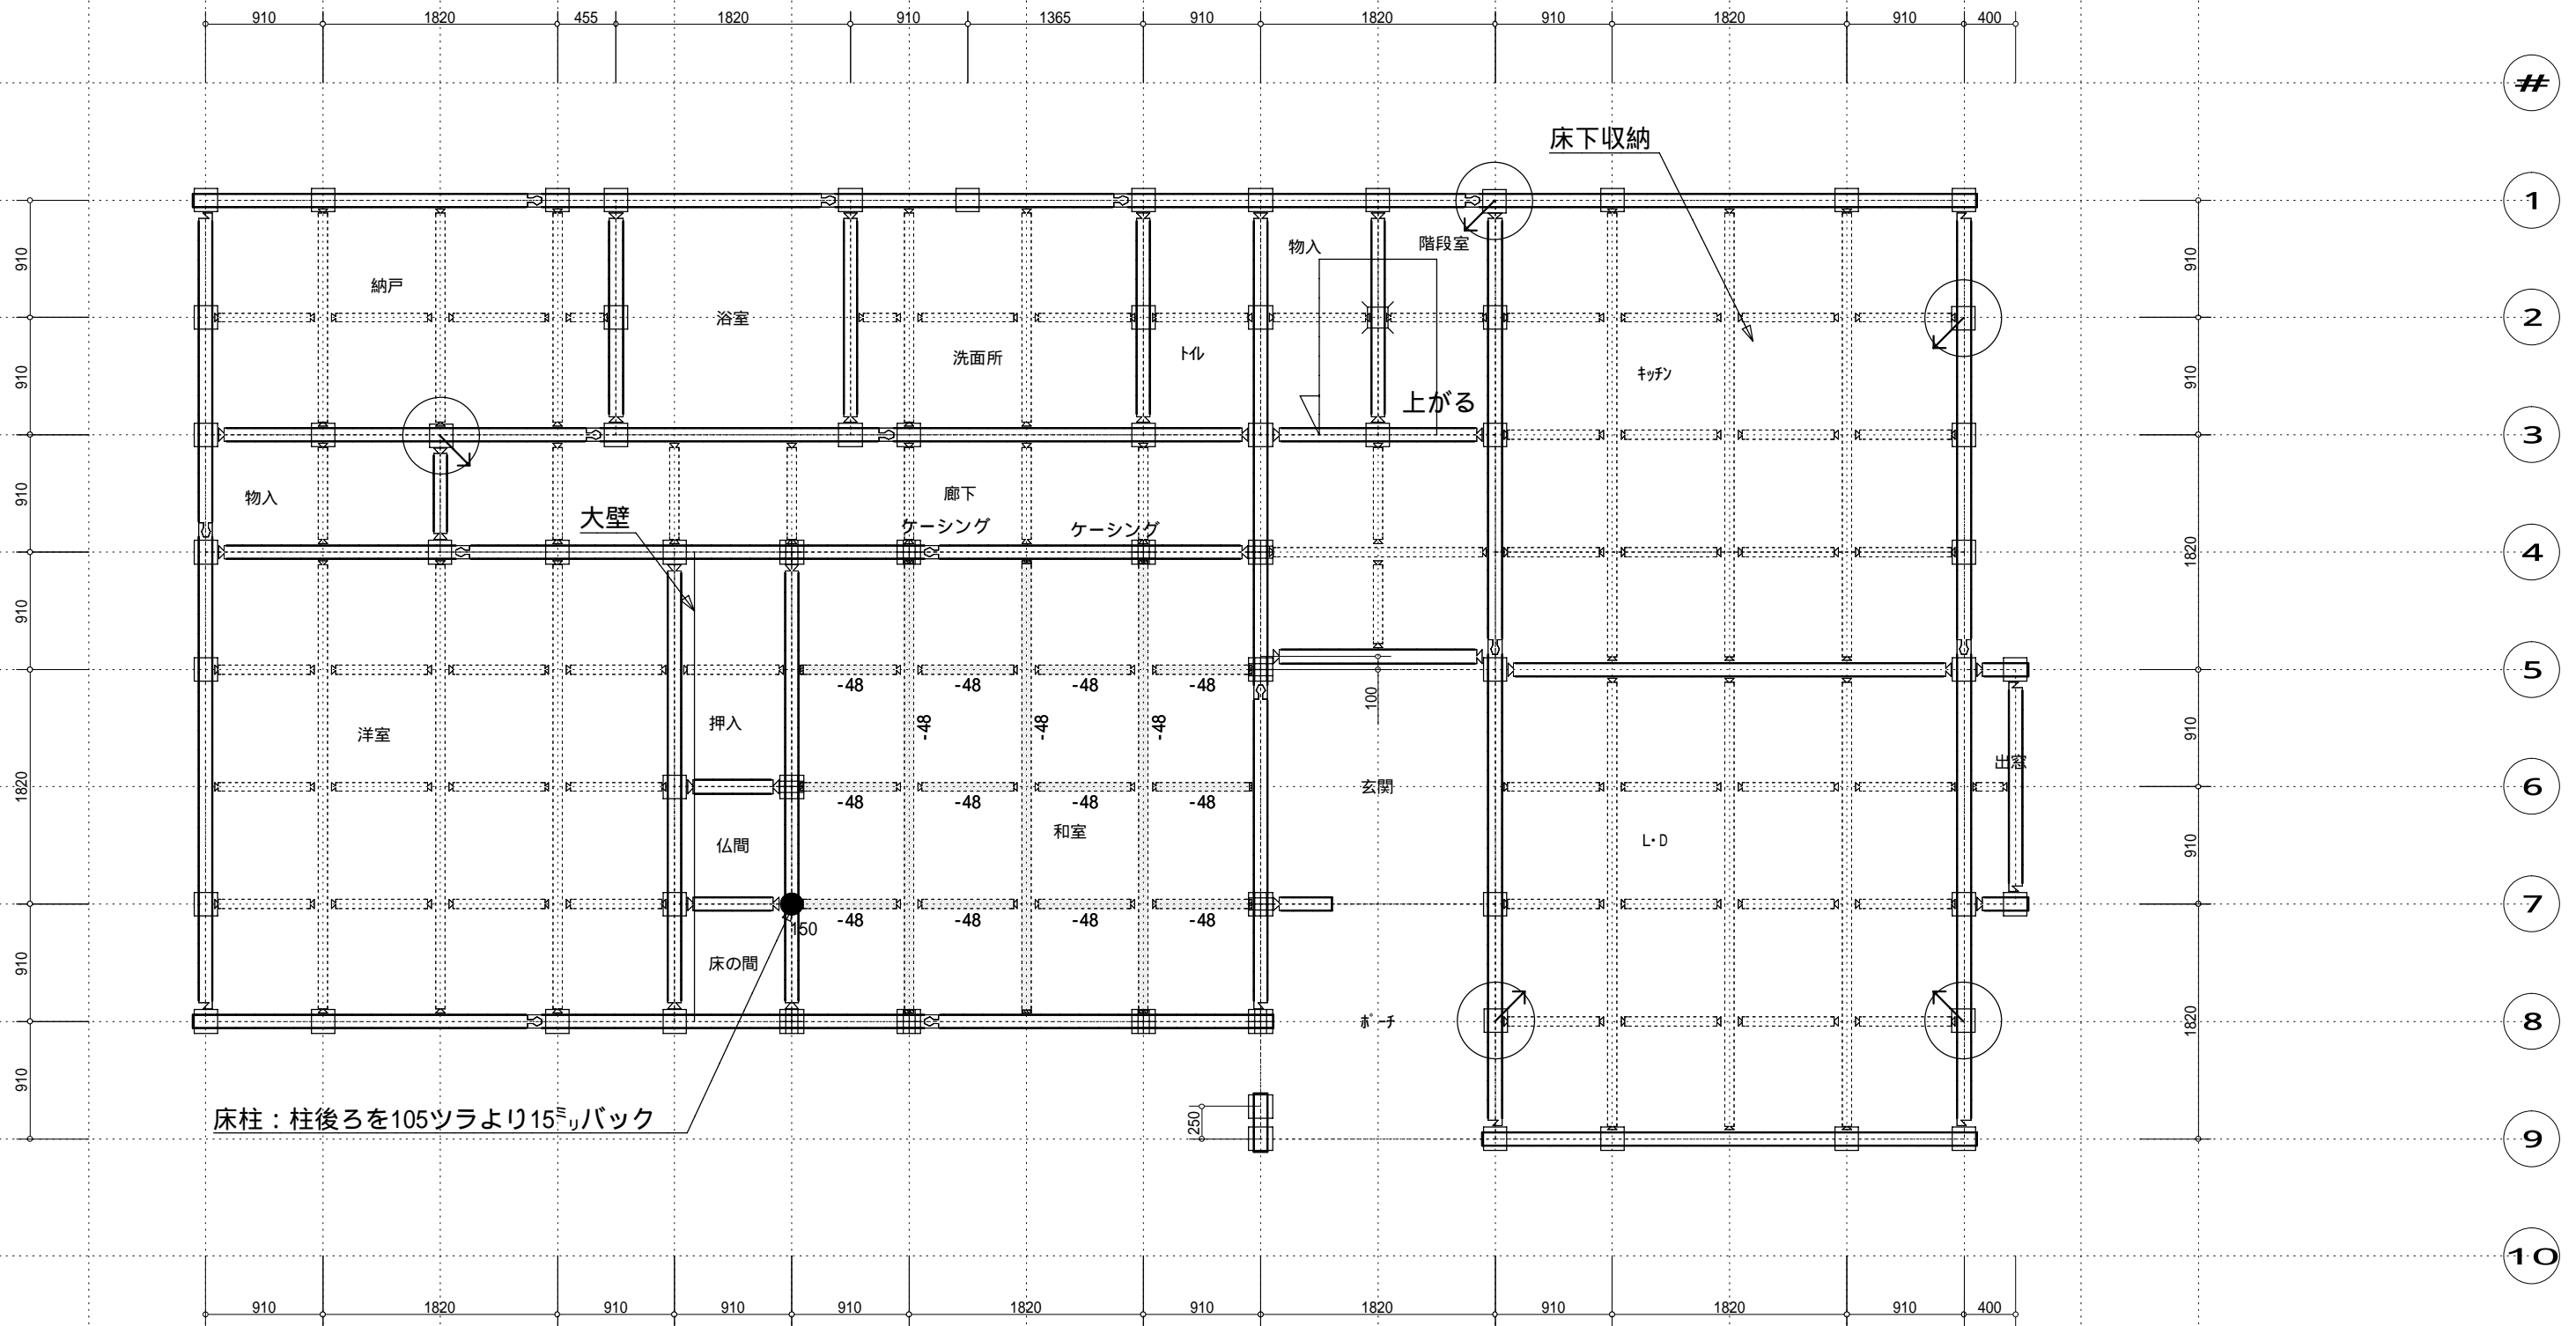


09/10/09 13:35:15

木村木材工業株式会社	発注者	営業担当	入力・1	入力・2	承認者	スケール	ファイル	×××	現場名	建設様	様邸
プレカットセンター						1 / 5 1	図面番号	00 - 00000	図面名	構造伏図：土台	09年11月01日

つ そ れ た よ か わ を る め り ち と へ ほ に は る い #

1F階高：3000.0
2F階高：2950.0

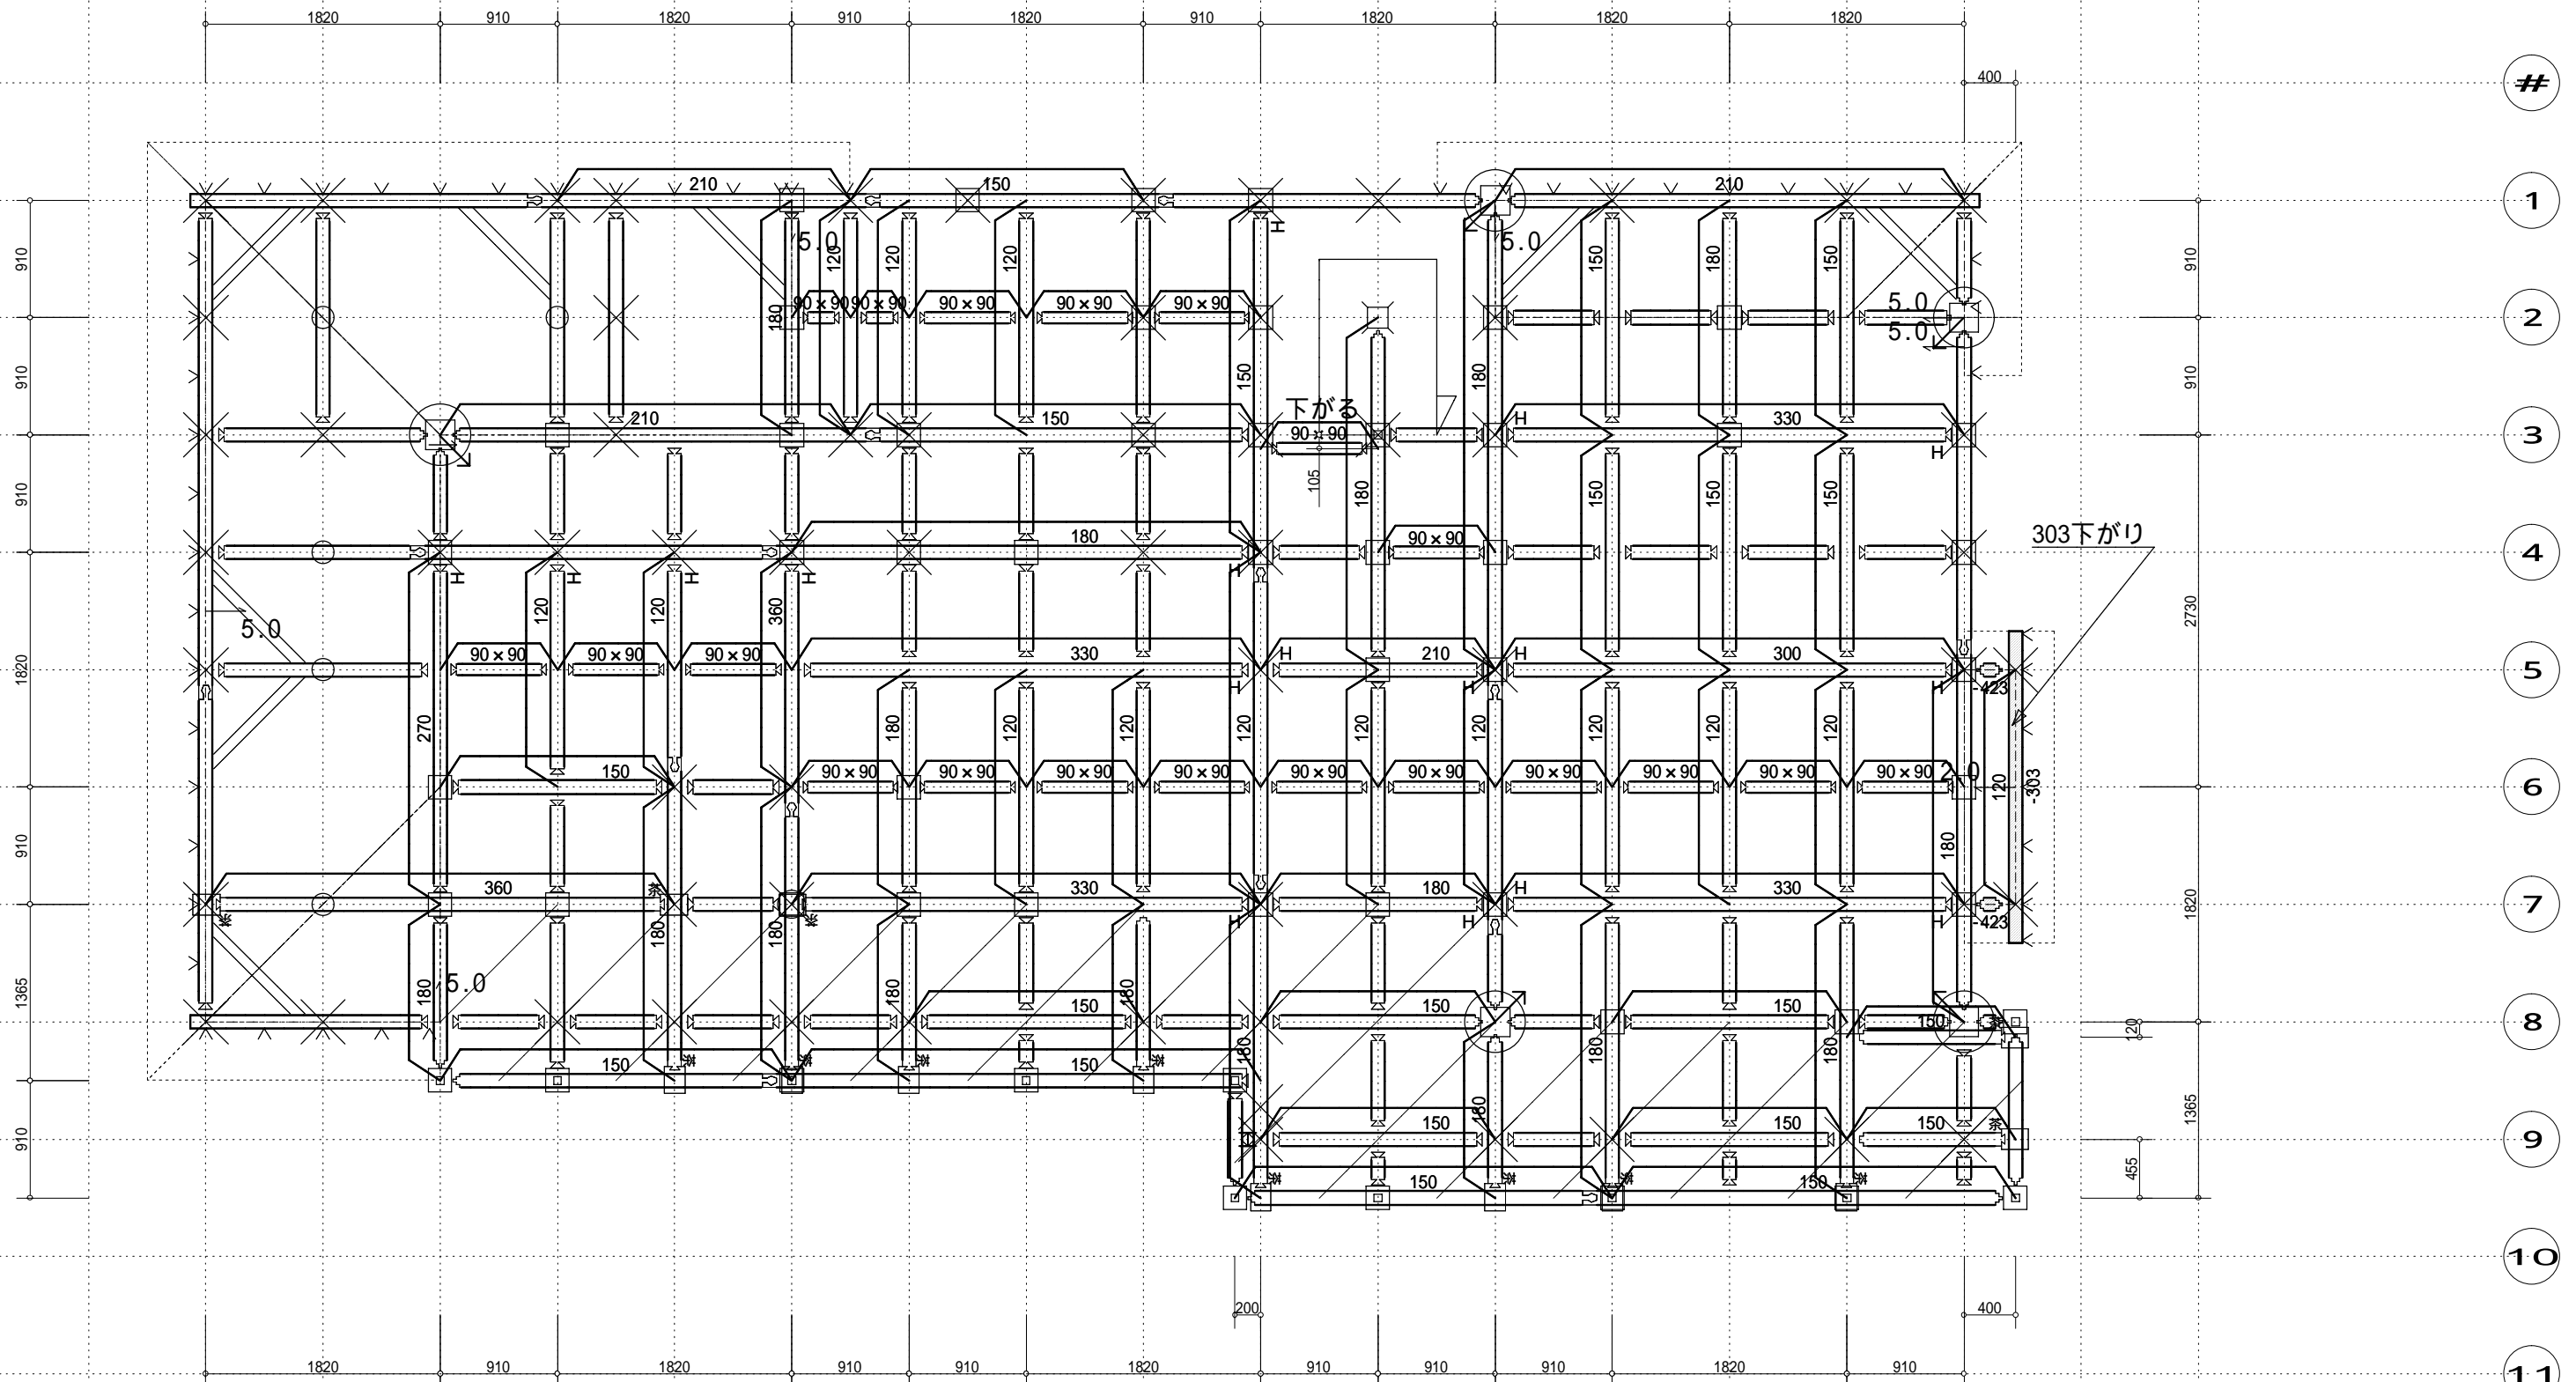


09/10/09 13:35:39

木村木材工業株式会社	発注者	営業担当	入力・1	入力・2	承認者	スケール	ファイル	xxx	現場名	建設様	様邸
プレカットセンター						1 / 5 1	図面番号	00-00000	図面名	構造伏図：2階床	09年11月01日

つ そ れ た よ か わ を る め り ち と へ ほ に は る い #

1F階高：3000.0
2F階高：2950.0

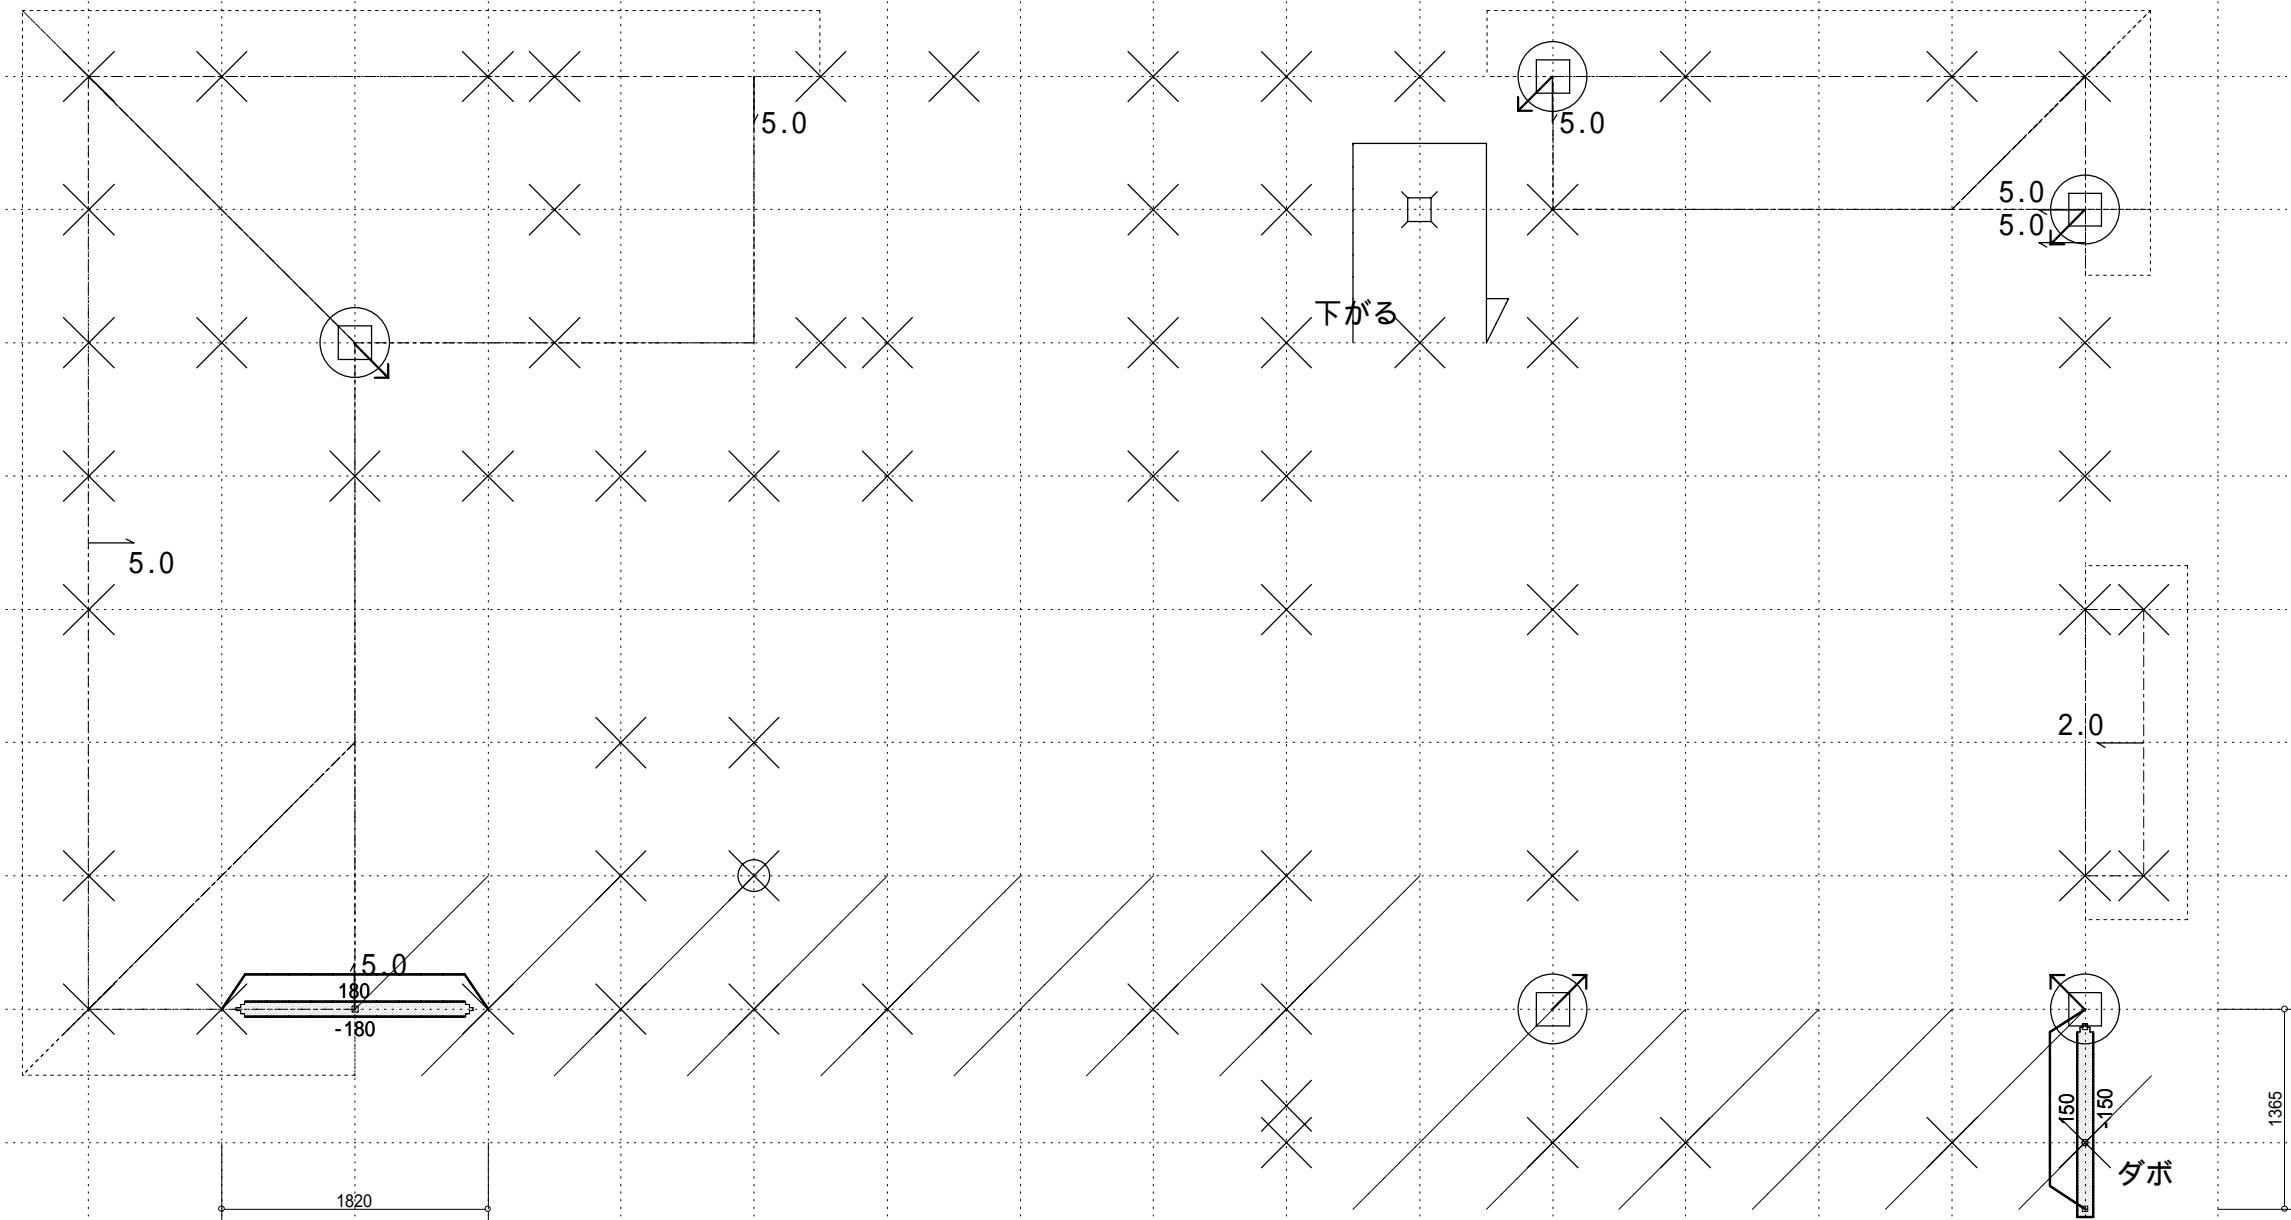

#

1

2

3

4

5

6

7

8

9

10


11

09/10/09 13:35:39

木村木材工業株式会社	発注者	営業担当	入力・1	入力・2	承認者	スケール	ファイル	xxx	現場名	建設様	様邸
プレカットセンター						1 / 51	図面番号	00 - 00000	図面名	構造伏図：2階床(2)	09年11月01日

つ そ れ た よ か わ を る め り ち と へ ほ に は る い #

1F階高：3000.0
2F階高：2950.0

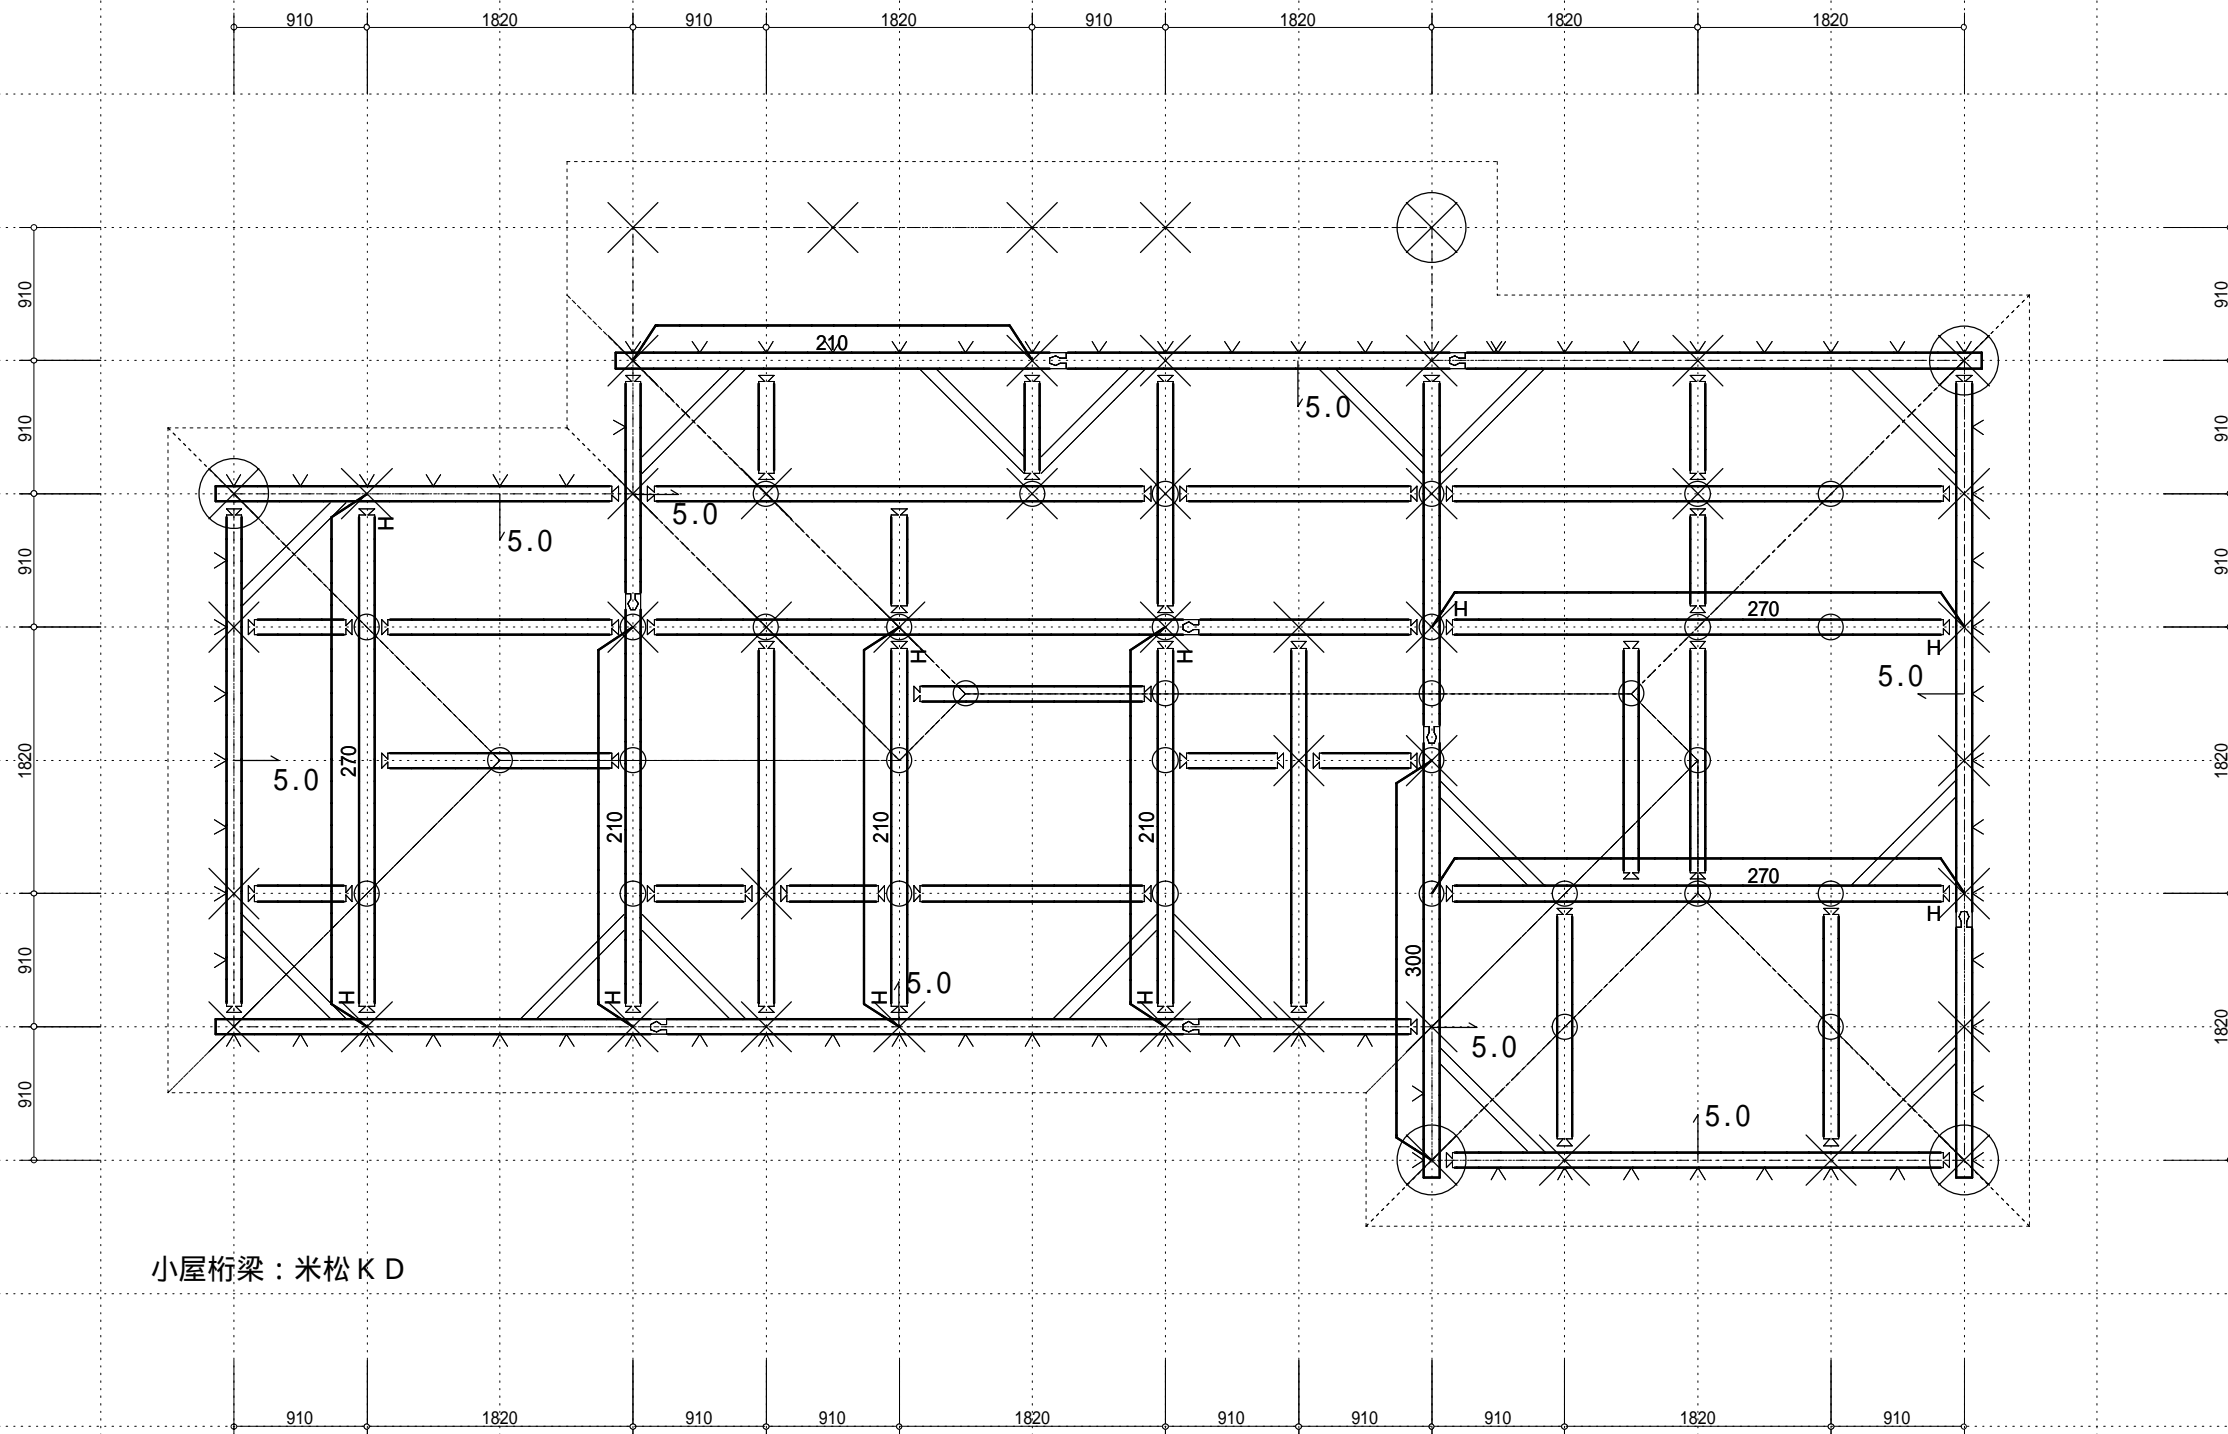


小屋桁梁：米松KD

09/10/09 13:35:41

木村木材工業株式会社	発注者	営業担当	入力・1	入力・2	承認者	スケール	ファイル	xxx	現場名	建設様	様邸
プレカットセンター						1/51	図面番号	00-00000	図面名	構造伏図：2階小屋	09年11月01日

つ そ れ た よ か わ を る め り ち と へ ほ に は る い #

1F階高：3000.0
2F階高：2950.0

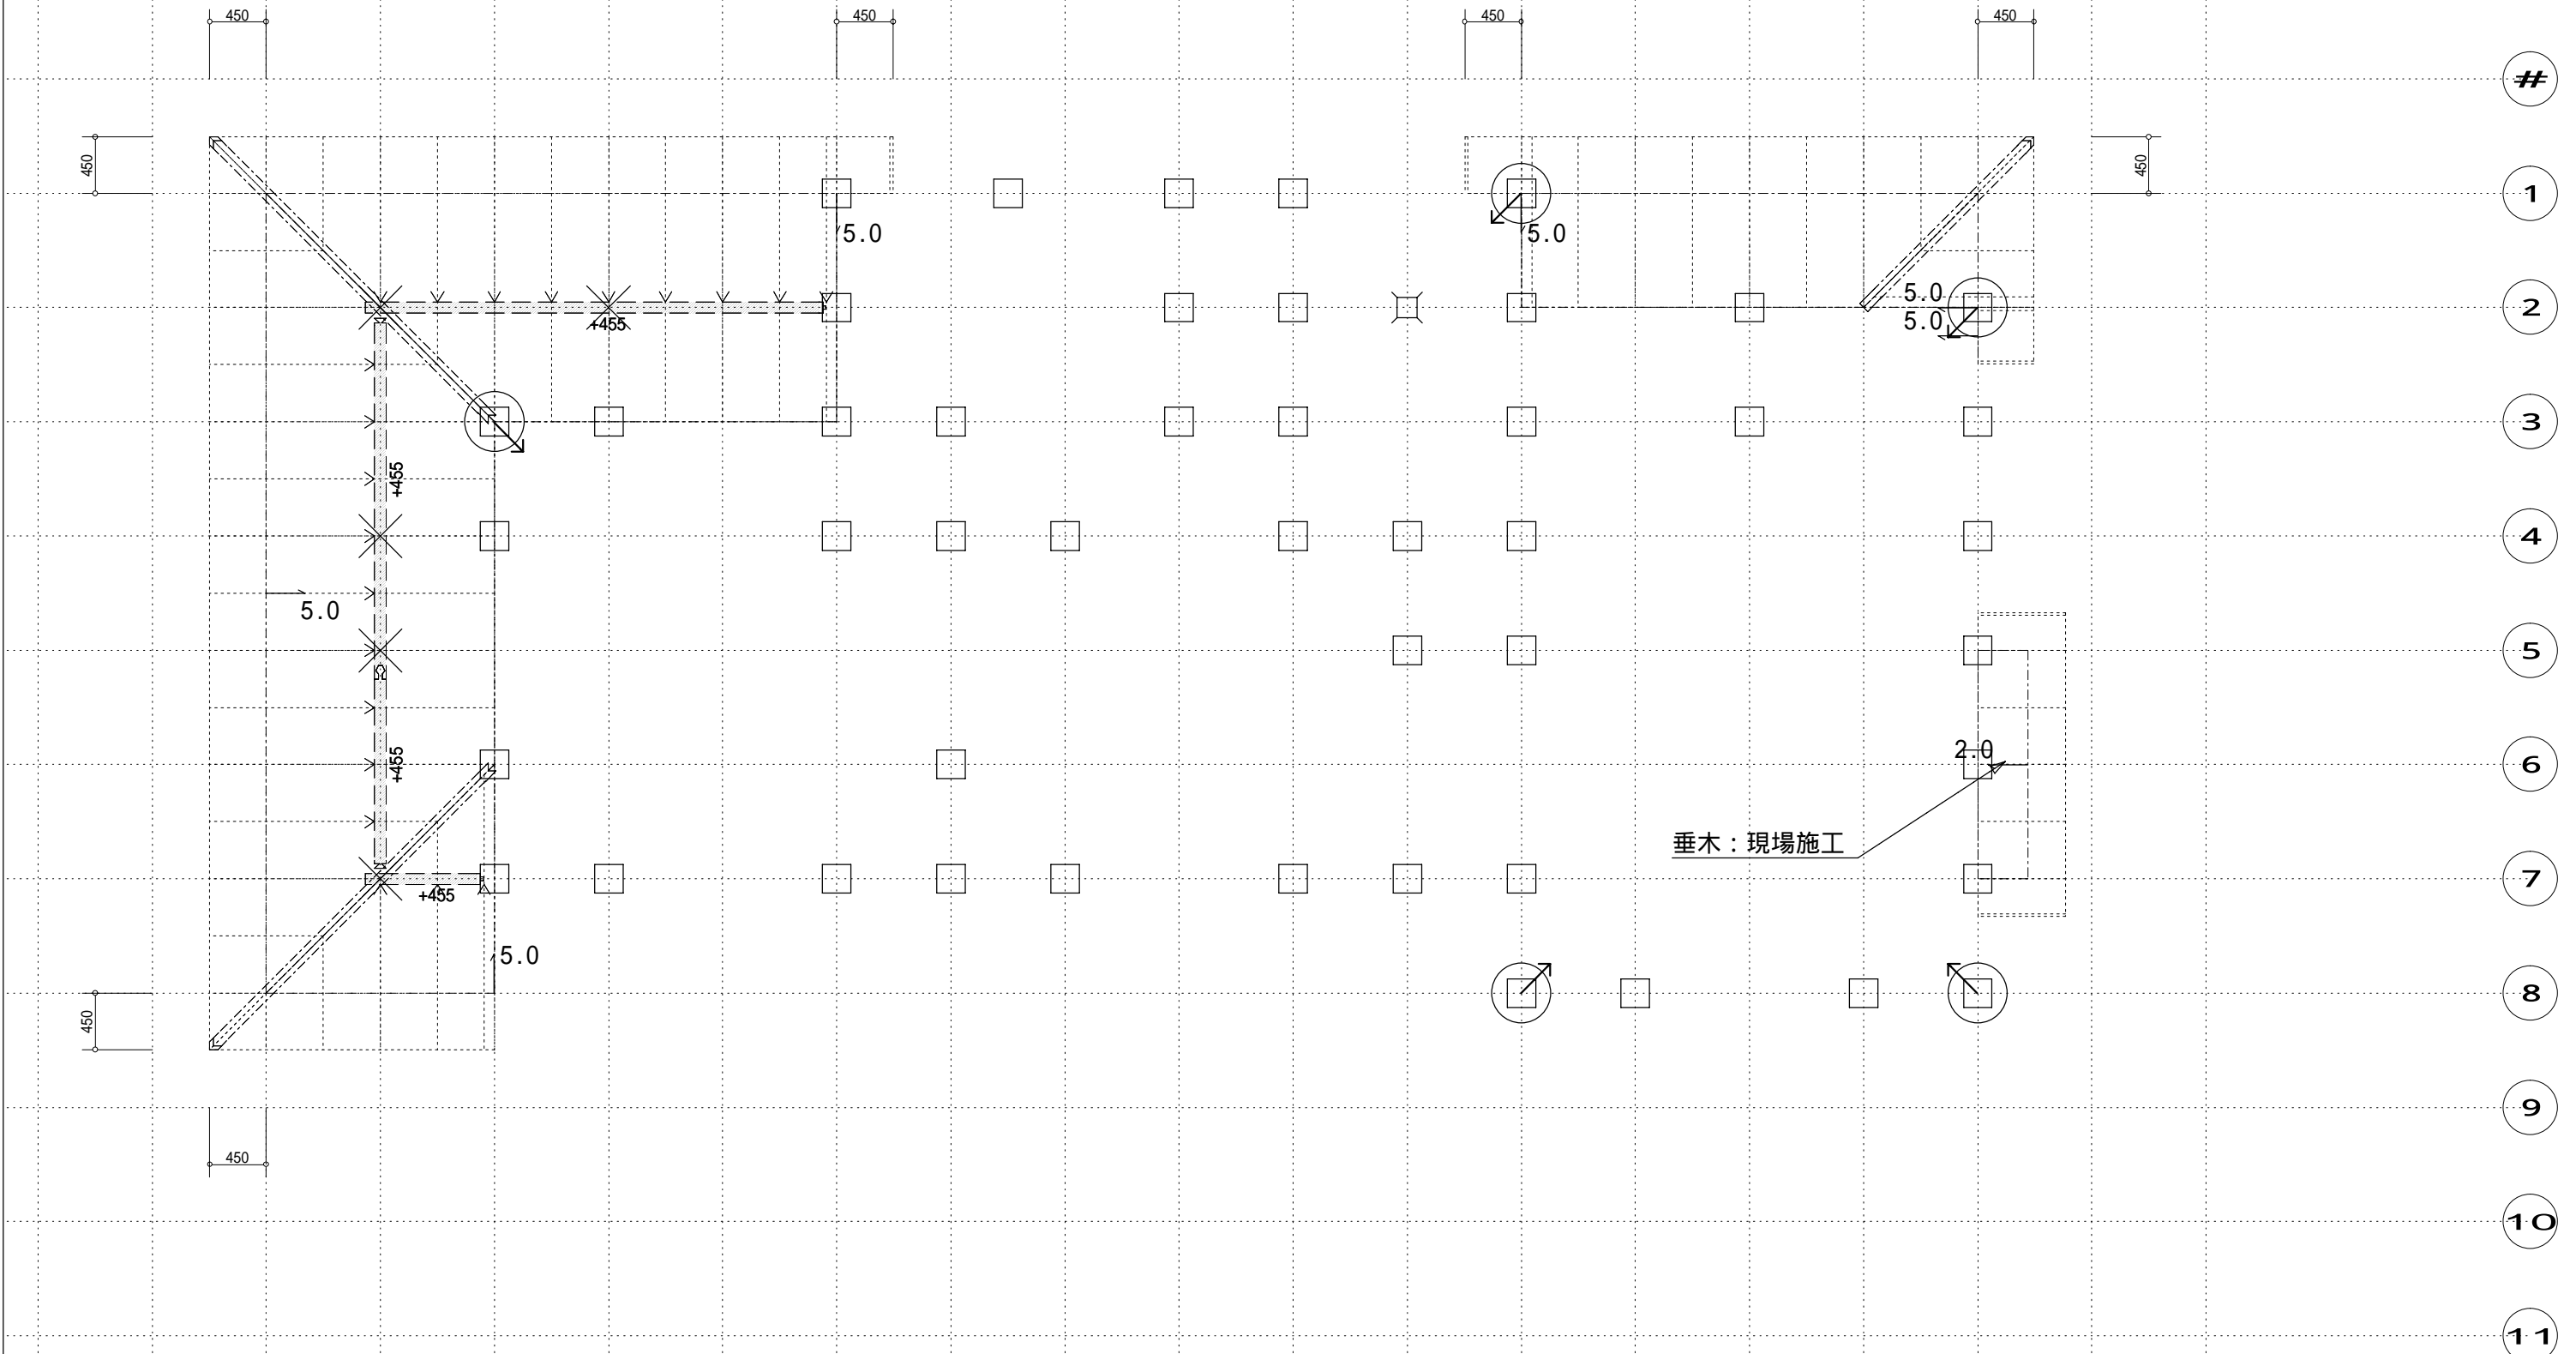


09/10/09 13:35:40

木村木材工業株式会社	発注者	営業担当	入力・1	入力・2	承認者	スケール	ファイル	xxx	現場名	建設様	様邸
プレカットセンター						1 / 5 1	図面番号	00 - 00000	図面名	構造伏図：1階母屋	09年11月01日

つ そ れ た よ か わ を る め り ち と へ ほ に は る い #


1F階高：3000.0
2F階高：2950.0

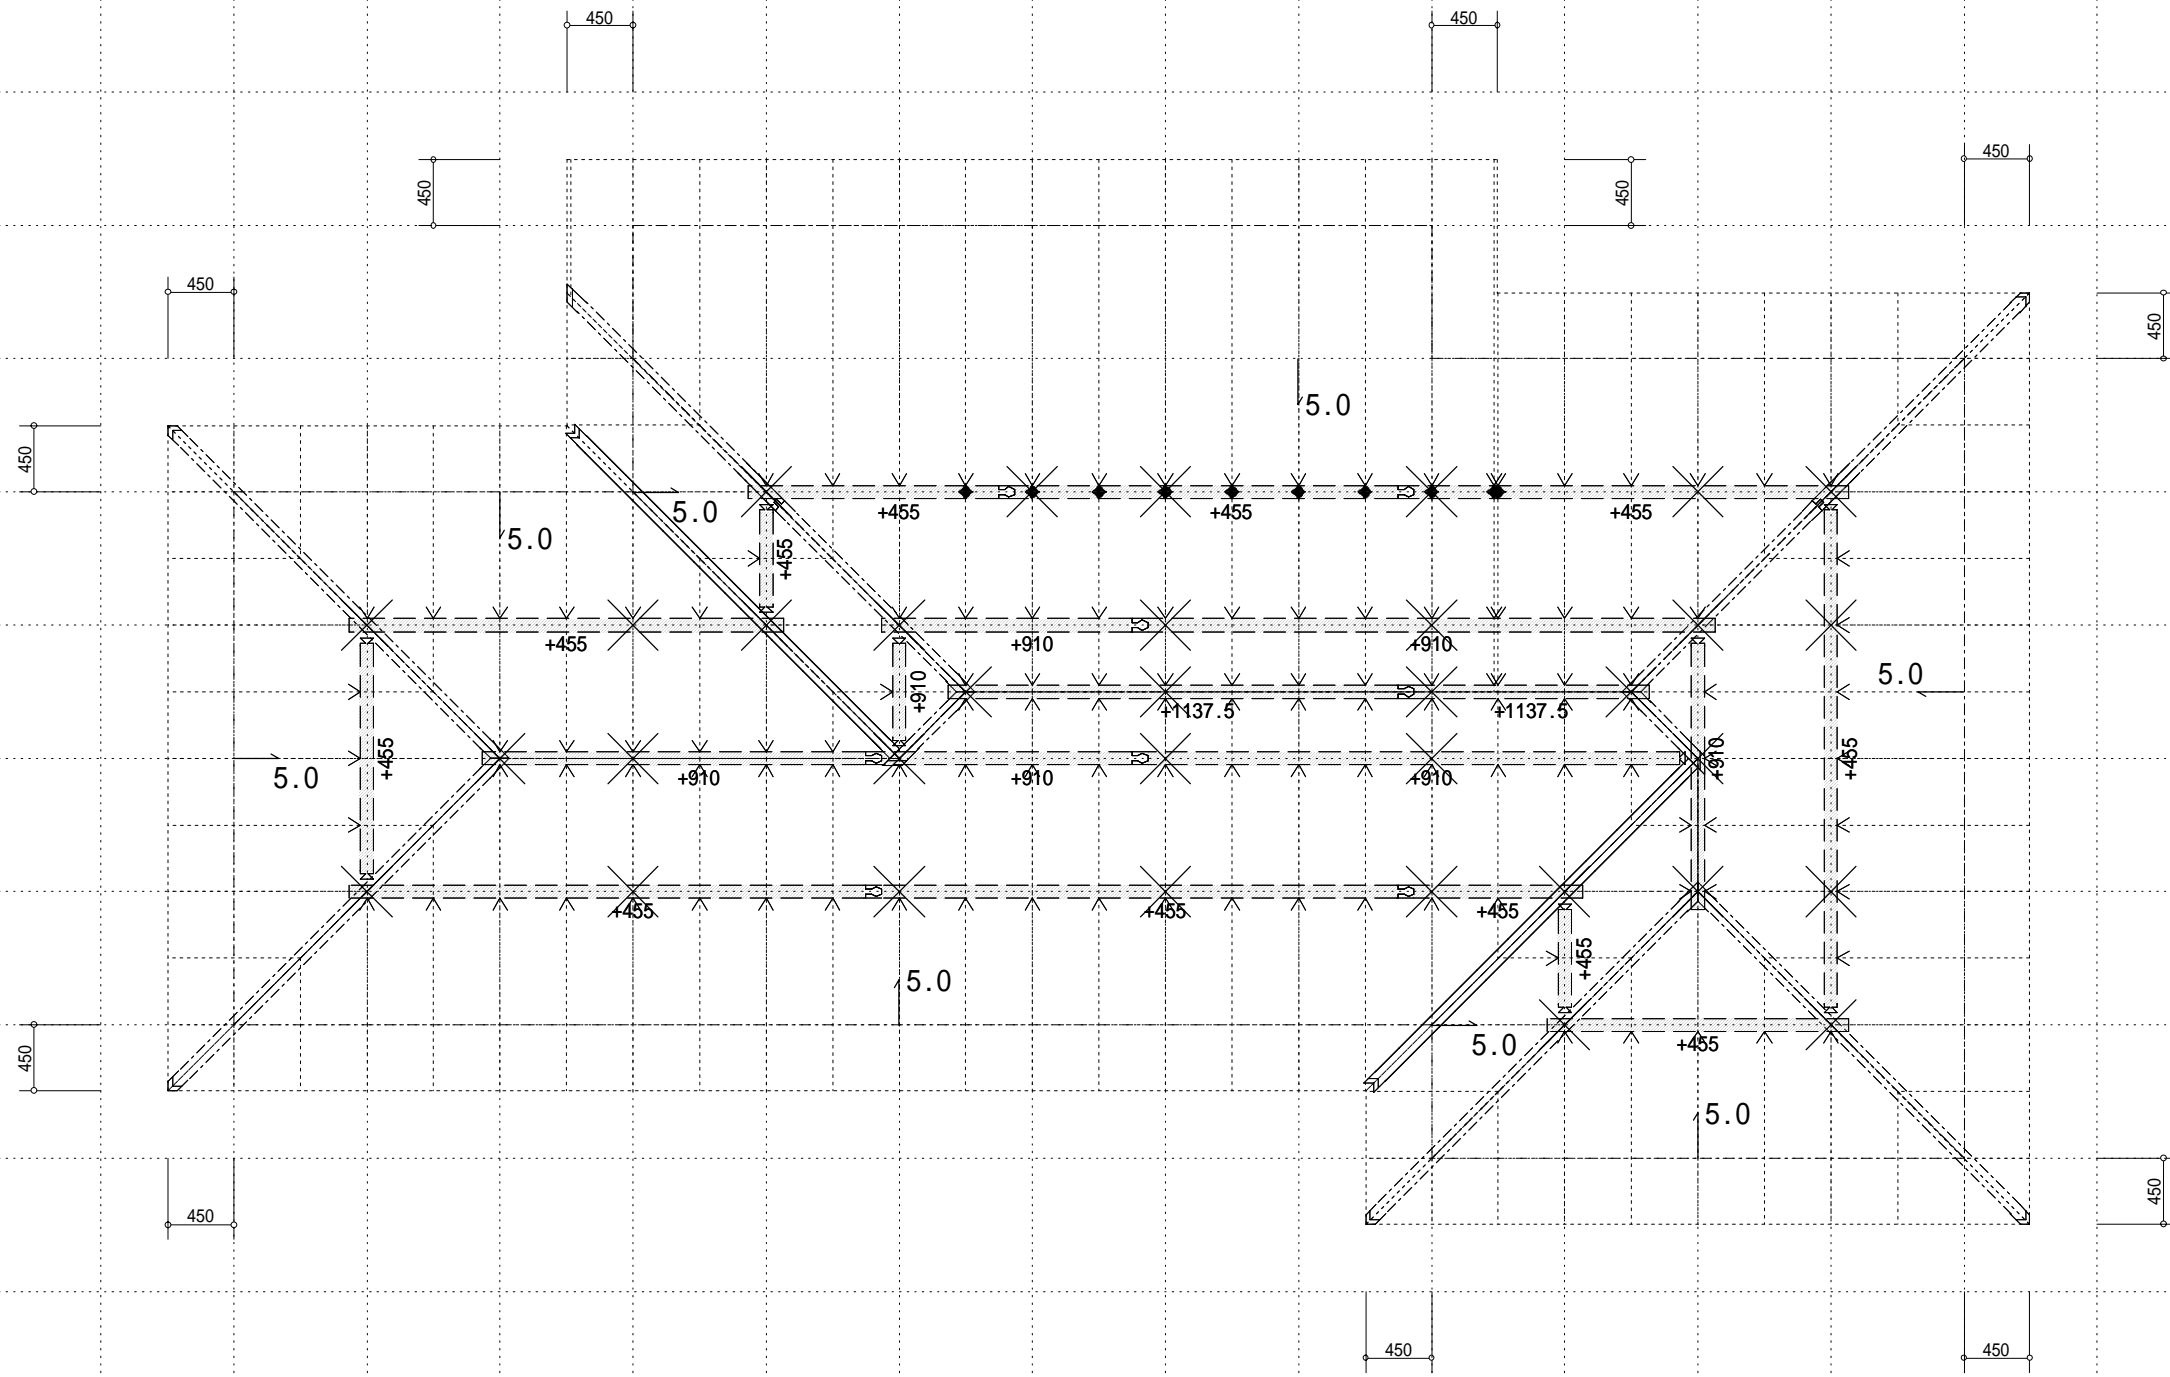


09/10/09 13:35:42

木村木材工業株式会社	発注者	営業担当	入力・1	入力・2	承認者	スケール	ファイル	xxx	現場名	建設様	様邸
プレカットセンター						1 / 5 1	図面番号	00 - 00000	図面名	構造伏図：2階母屋	09年11月01日


【 3 通り 】

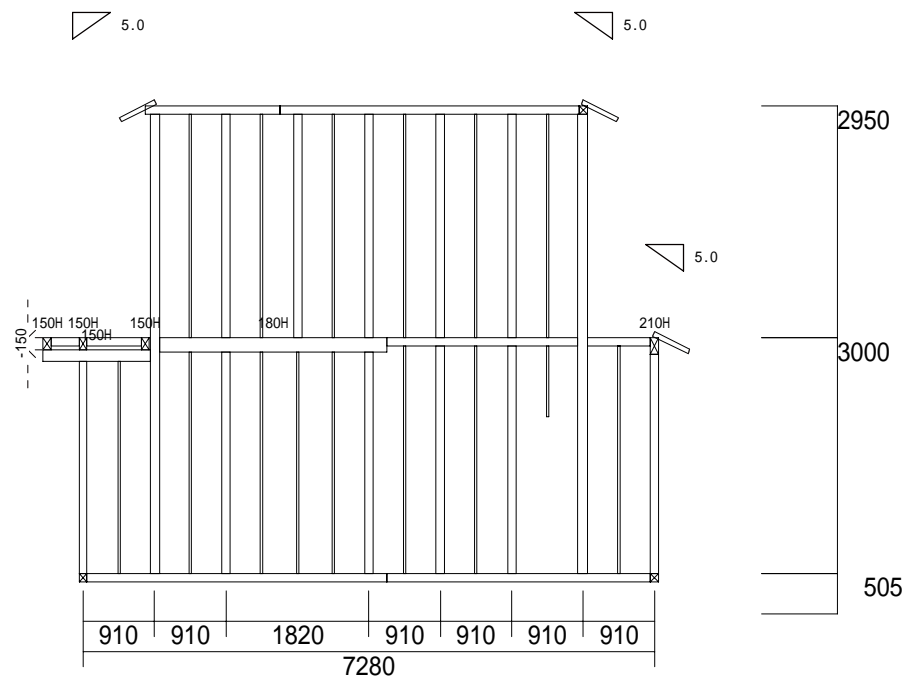


【 3 通り 】

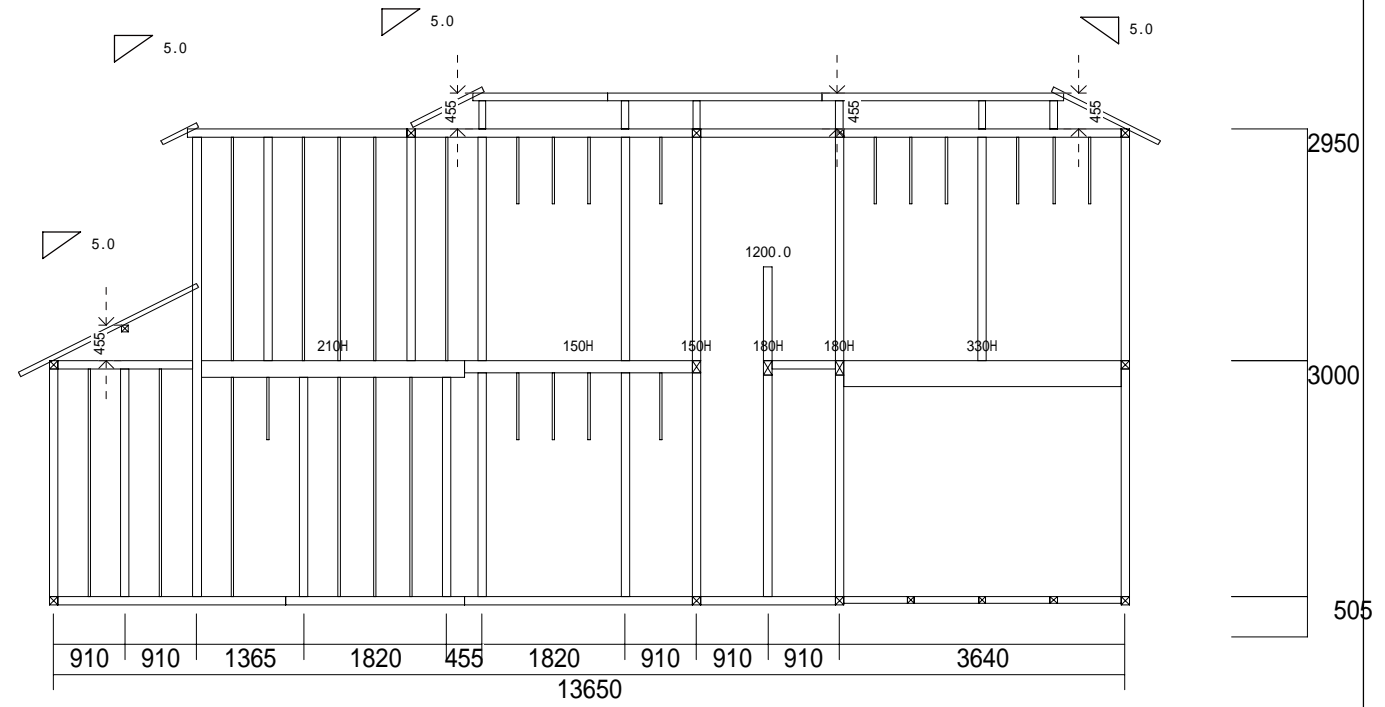

【 8 通り 】

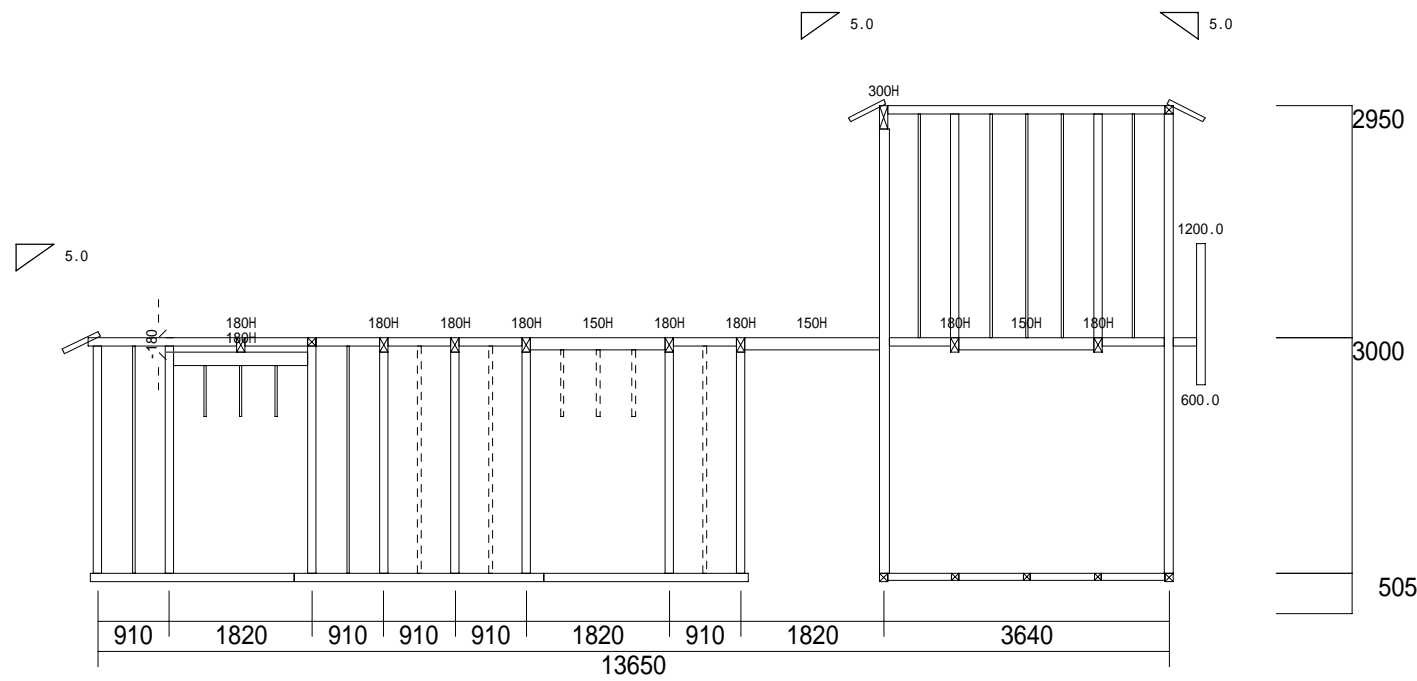

【 ち 通り 】

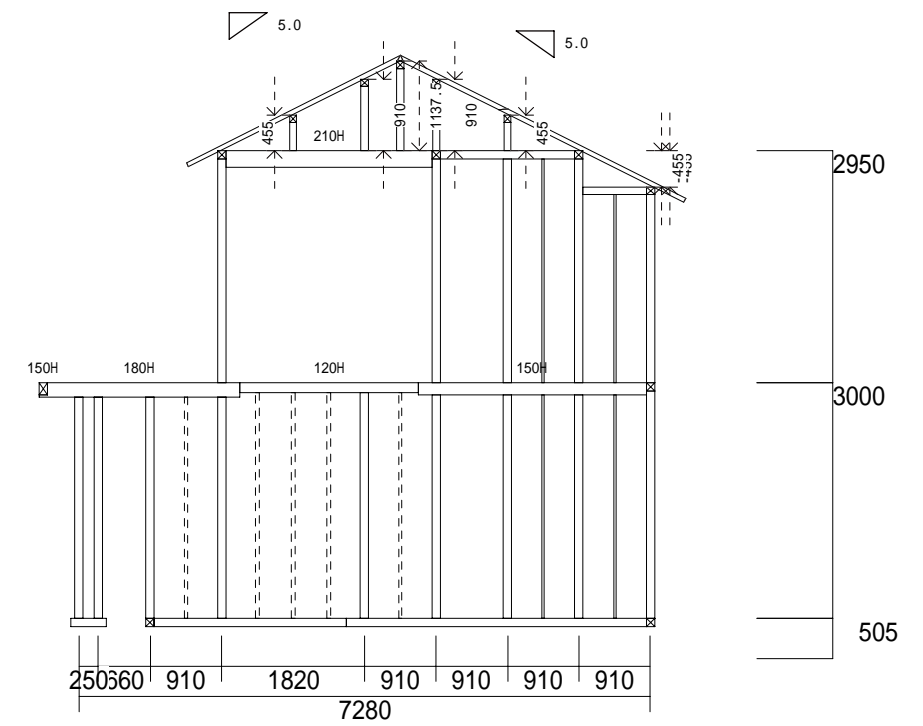

09/10/09 13:40:34

	発注者	営業担当	入力・1	入力・2	承認者	スケール	ファイル	×××	現場名	建設様	様邸
プレカットセンター						1/96	図面番号	00-00000	図面名	構造軸組図	09年11月01日